


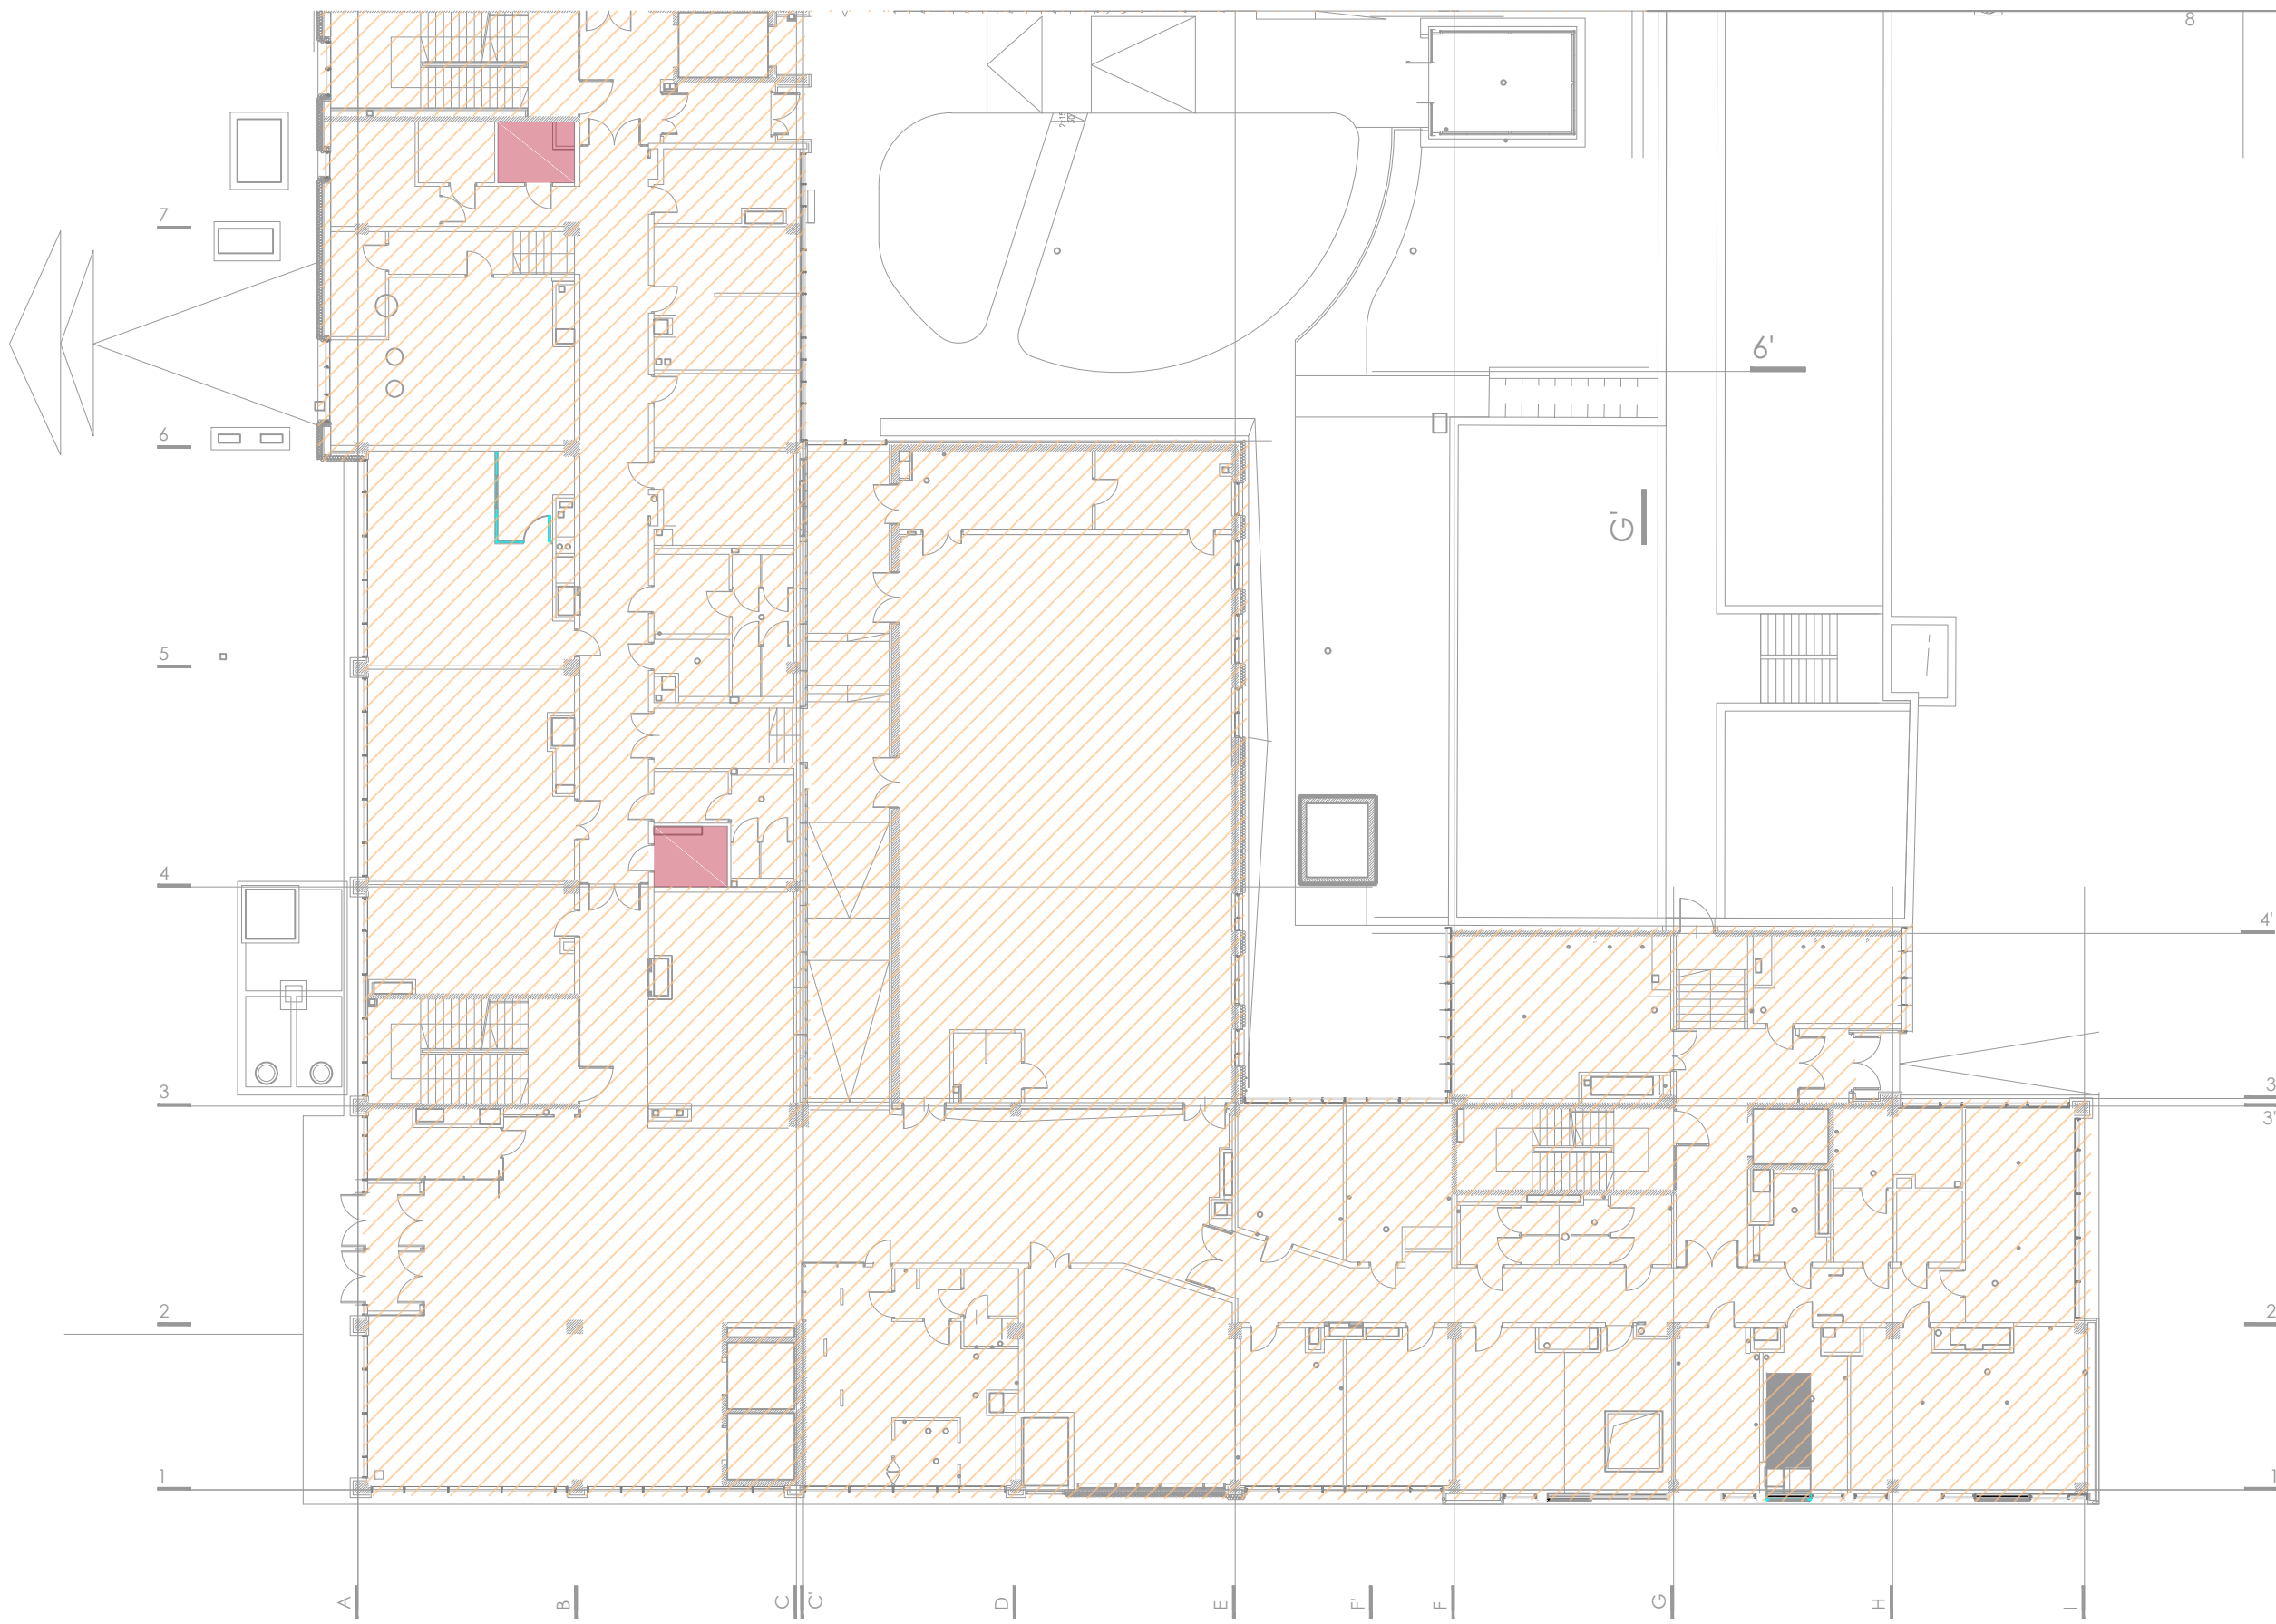

poziom 0



LEGENDA		
	WYDZIELONE POMIESZCZENIA ELEKTRYCZNE	
	STREFA POZAROWAZL III	
OBIEKT:	Centrum Nauk Biologiczno Chemicznych CnBCH, Ul. Żwirki i Wigury 101	Data: 08.2019r.
OPRACOWANIE:	Instrukcja bezpieczeństwa pożarowego	Skala: brak
NAZWA RYS:	Podział budynku na strefy pożarowe	Format: brak
RZUT:	POZIOM 0	Nr rys.
OPRACOWAŁ:	mgr inż. Wojciech Sapielak	