


# poziom 0

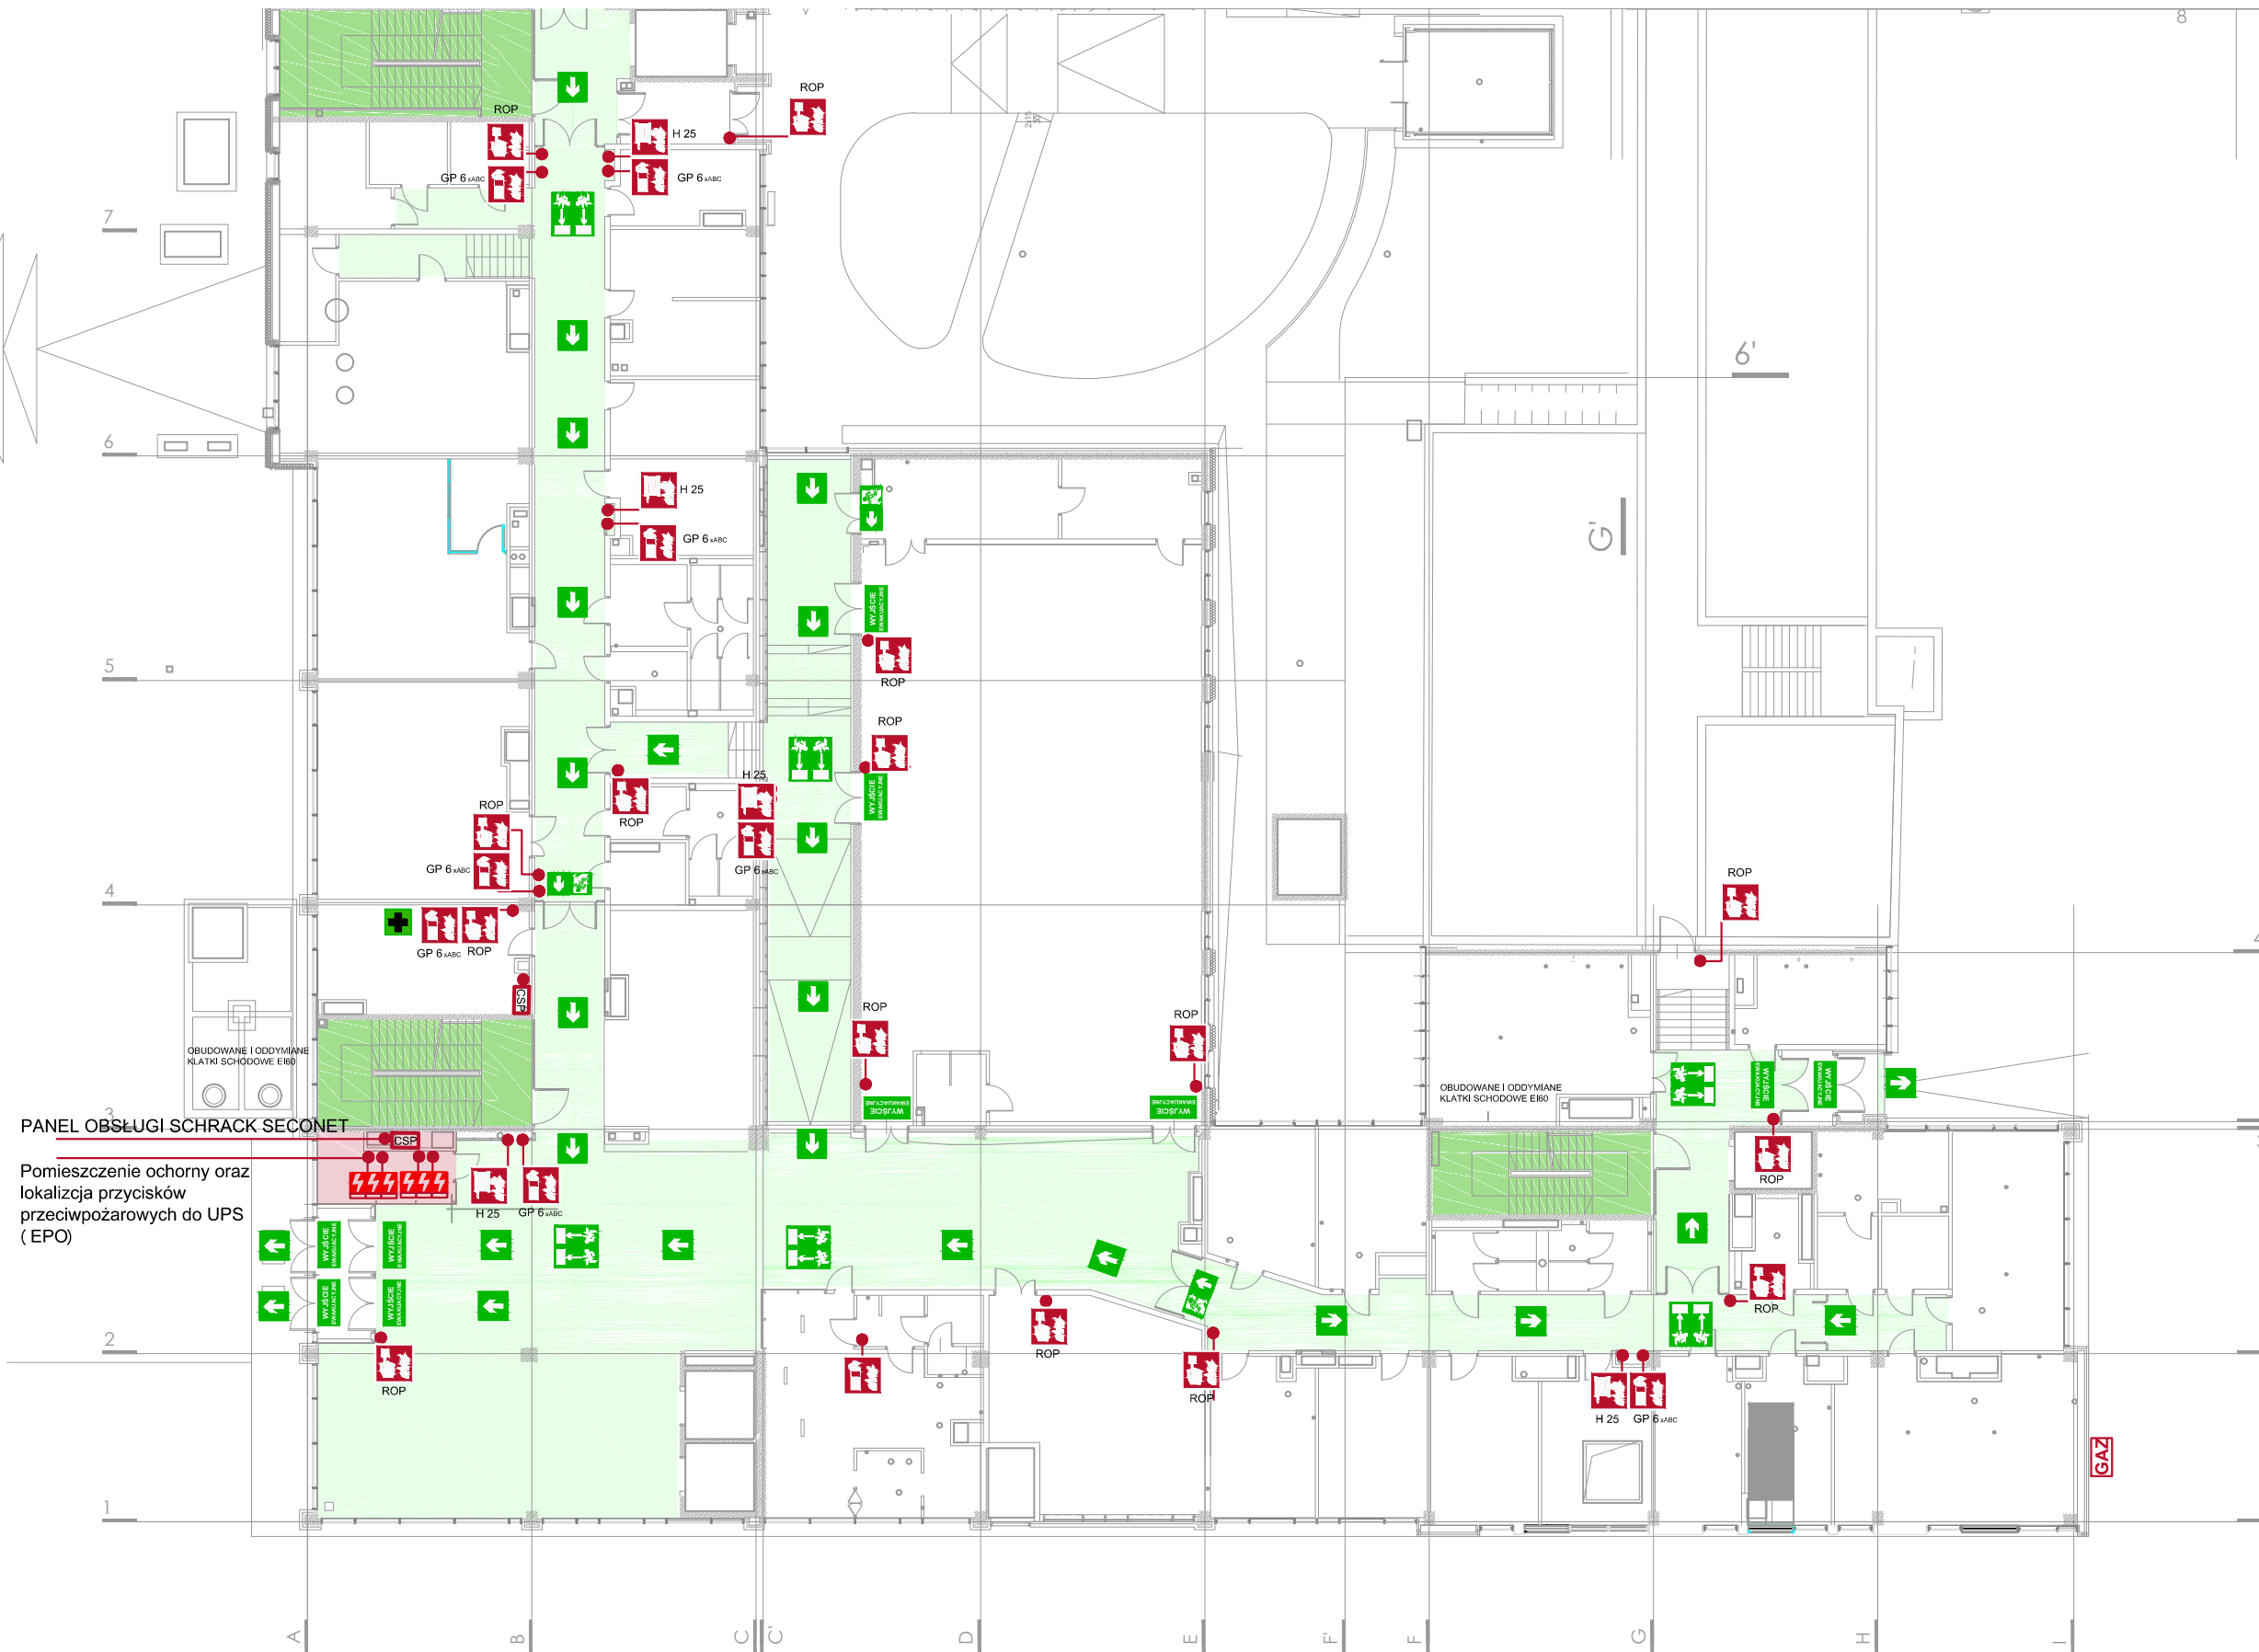

PANEL OBSŁUGI SCHRACK SECONET

Pomieszczenie ochrony oraz lokalizacja przycisków przeciwpożarowych do UPS (EPO)

## LEGENDA

|              |   |              |
|--------------|---|--------------|
|              | RĘCZNY OSTRZEGACZ POŻAROWY  |              |
|              | GAŚNICA PROSZKOWA   |              |
|              | HYDRANT WEWNĘTRZNY  |              |
|              | ZAWÓR HYDRANTOWY DN 52  |              |
|              | WYJŚCIE EWAKUACYJNE   |              |
|              | KIERUNKI EWAKUACJI  |              |
|              | GŁÓWNE CIĄGI EWAKUACYJNE  |              |
|              | OBUDOWANE I ODDYMIANE KLATKI SCHODOWE   |              |
| OBIEKT:      | Centrum Nauk Biologiczno-Chemicznych CnBCh, ul. Żwirki i Wigury 101                                   | CeNT III     |
| OPRACOWANIE: | PLAN EWAKUACJI  | Data: 08.20. |
| NAZWA RYS:   | Rozmieszczenie wyjść ewakuacyjnych, plan ewakuacji oraz rozmieszczenie podręcznego sprzętu gaśniczego | Skala: b     |
| RZUT:        | POZIOM 0  | Format:      |
| OPRACOWAŁ:   | mgr inż. Wojciech Sapielak  | Nr rys:      |