


A

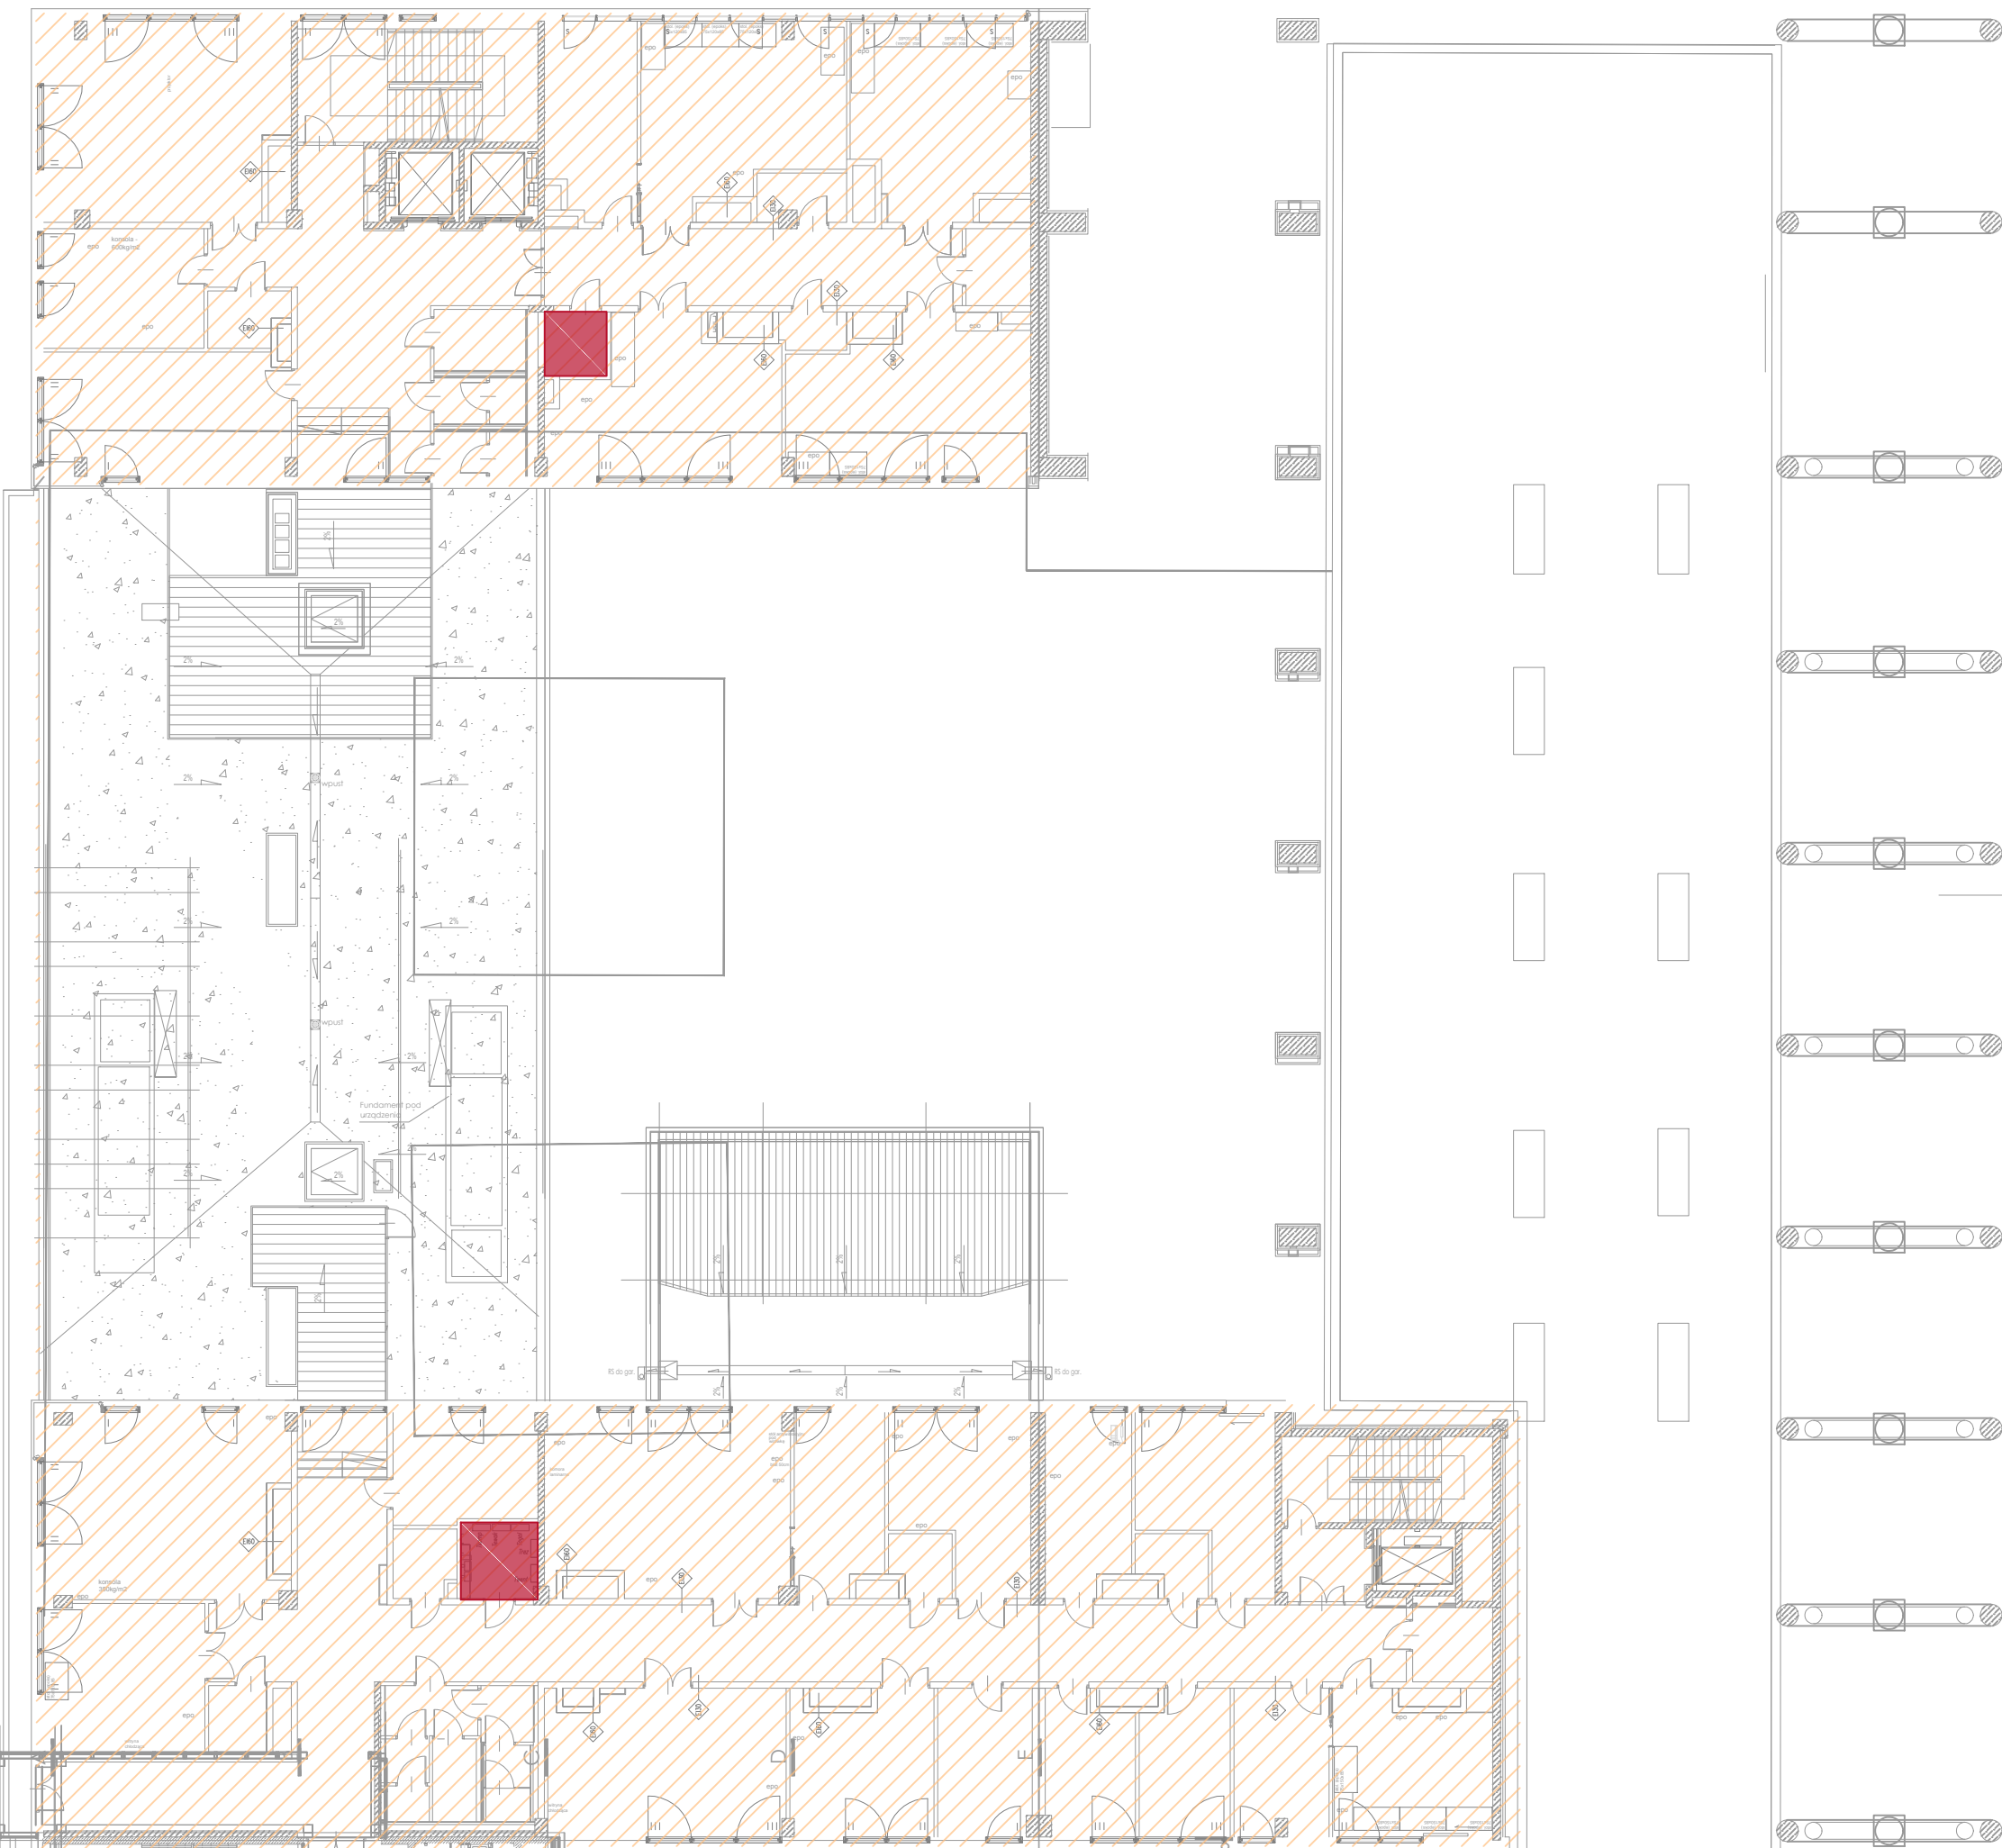

B

B

ETAP 2



LEGENDA

	WYDZIELONE POMIESZCZENIA ELEKTRYCZNE	
	STREFA POZAROWAZL III	
OBIEKT:	Centrum Nauk Biologiczno Chemicznych CnBCH, Ul. Żwirki i Wigury 101	CeNT III
OPRACOWANIE:	Instrukcja bezpieczeństwa pożarowego	Data: 08.2019r.
NAZWA RYS:	Podział budynku na strefy pożarowe	Skala: brak
RZUT:	POZIOM 2	Format:
OPRACOWAL:	mgr inż. Wojciech Sapielak	Nr rys.