


A

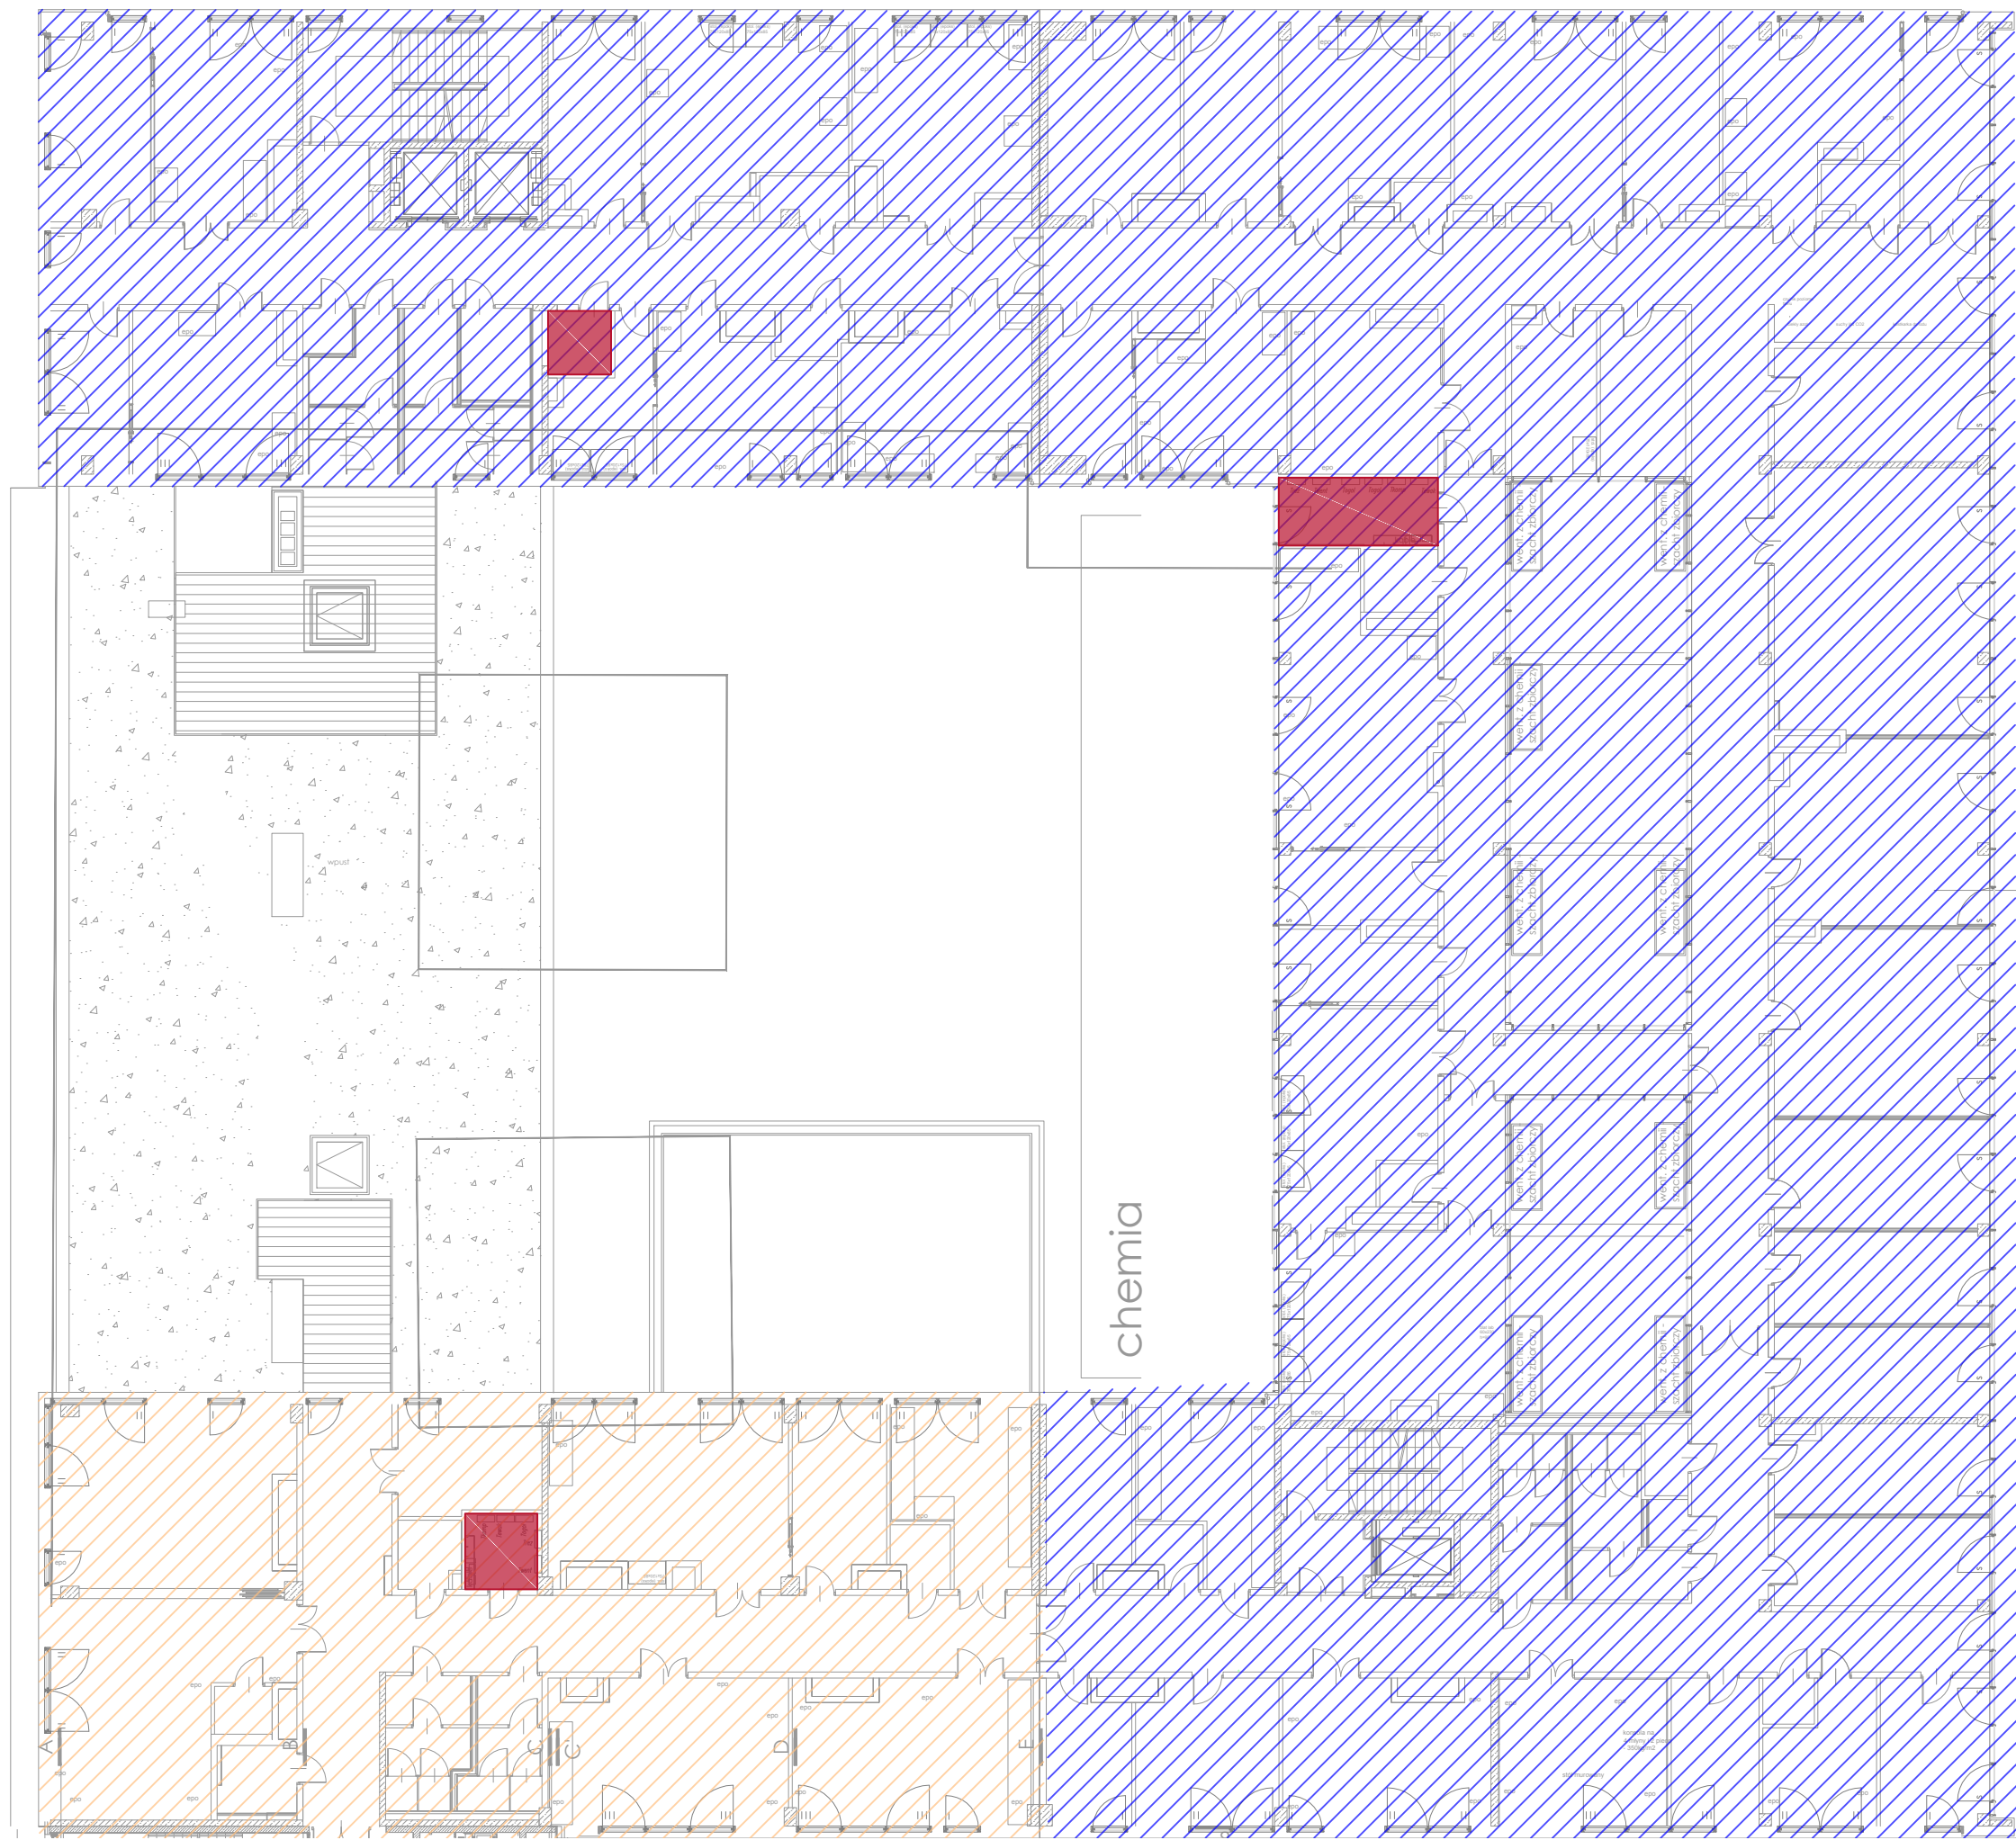


B

B

chemia



LEGENDA

	WYDZIELONE POMIESZCZENIA ELEKTRYCZNE	
	STREFA POŻAROWAZŁ III	
	STREFA POŻAROWAZŁ III	
OBIEKT:	Centrum Nauk Biologiczno-Chemicznych CnBCH, Ul. Żwirki i Wigury 101	CeNT III
OPRACOWANIE:	Instrukcja bezpieczeństwa pożarowego	Data: 08.2019r.
NAZWA RYS.:	Podział budynku na strefy pożarowe	Skala: brak
RZUT:	POZIOM 3	Format:
OPRACOWAŁ:	mgr inż. Wojciech Sapielak	Nr rys.:

ETAP 2

ETAP 2