


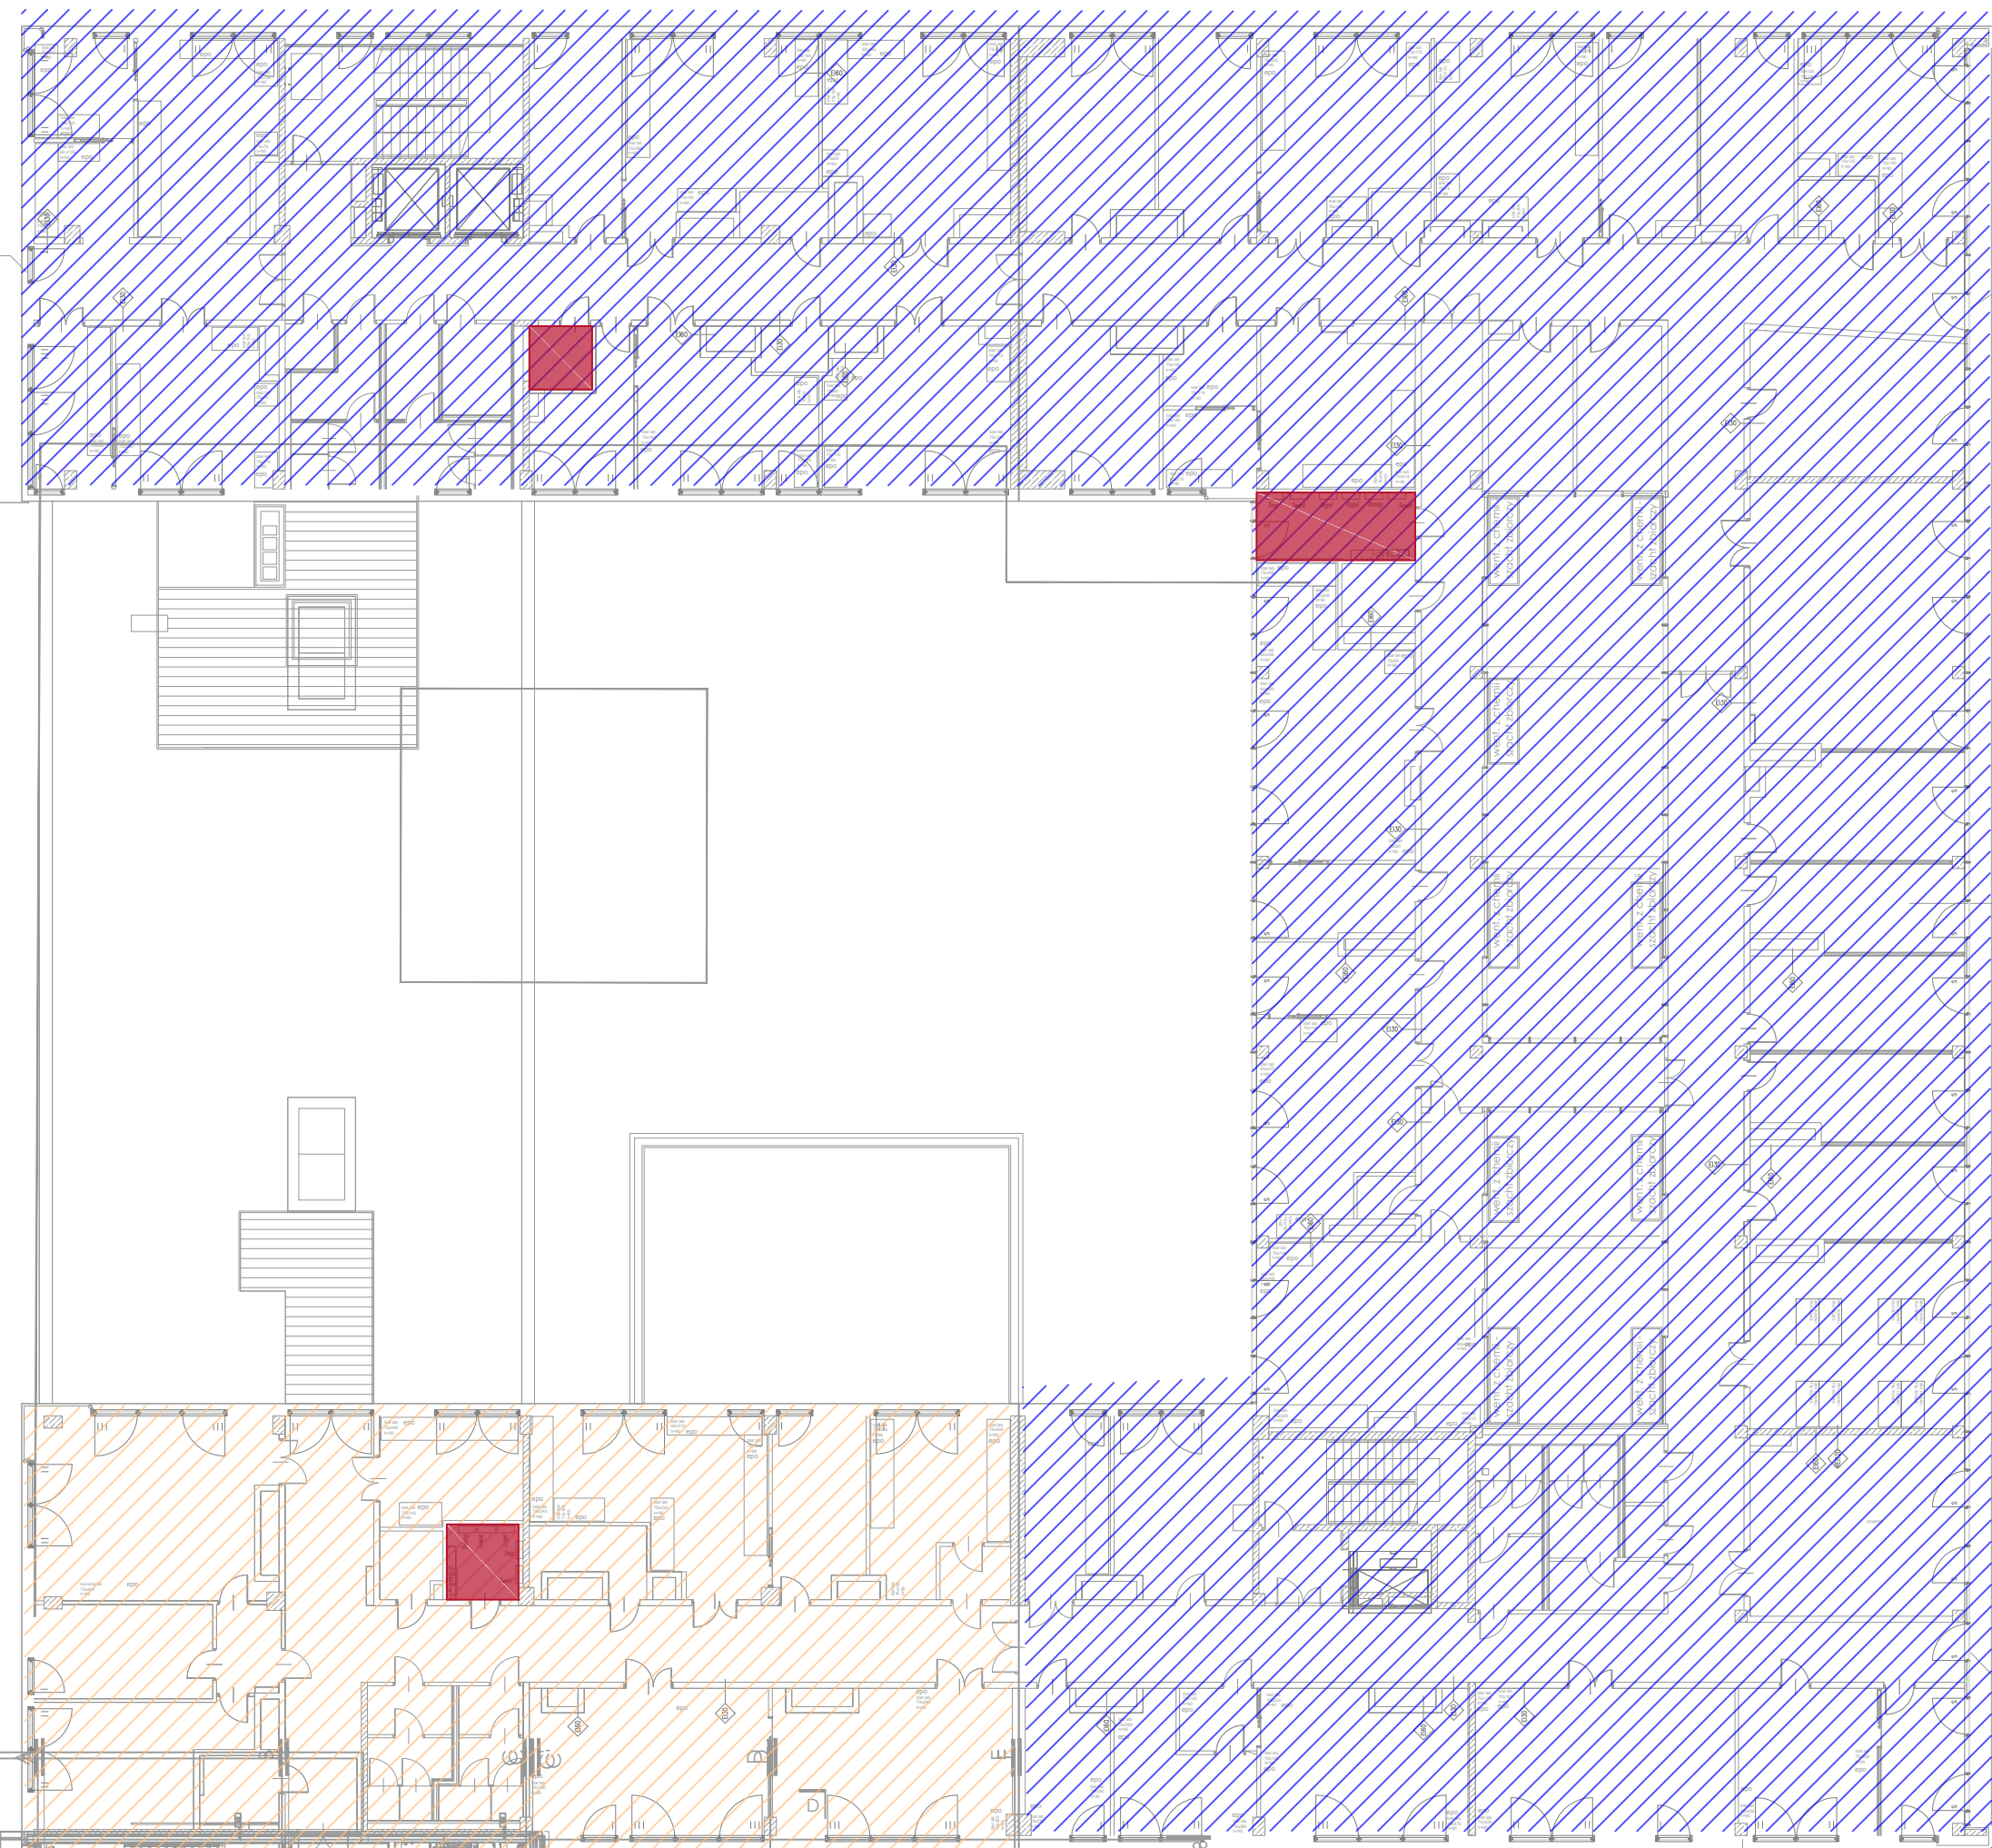


A

B

B



## LEGENDA

	WYDZIELONE POMIESZCZENIA ELEKTRYCZNE	
	STREFA POŻAROWAZŁ III	
	STREFA POŻAROWAZŁ III	
OBIEKT:	Centrum Nauk Biologiczno-Chemicznych CnBCh, Ul. Żwirki i Wigury 101	CeNT III
OPRACOWANIE:	Instrukcja bezpieczeństwa pożarowego	Data: 08.2019r.
NAZWA RYS.:	Podział budynku na strefy pożarowe	Skala: brak
RZUT:	POZIOM 4	Format: Ni rys.
OPRACOWAŁ:	mgr inż. Wojciech Sapielak	

ETAP 2

ETAP 2