


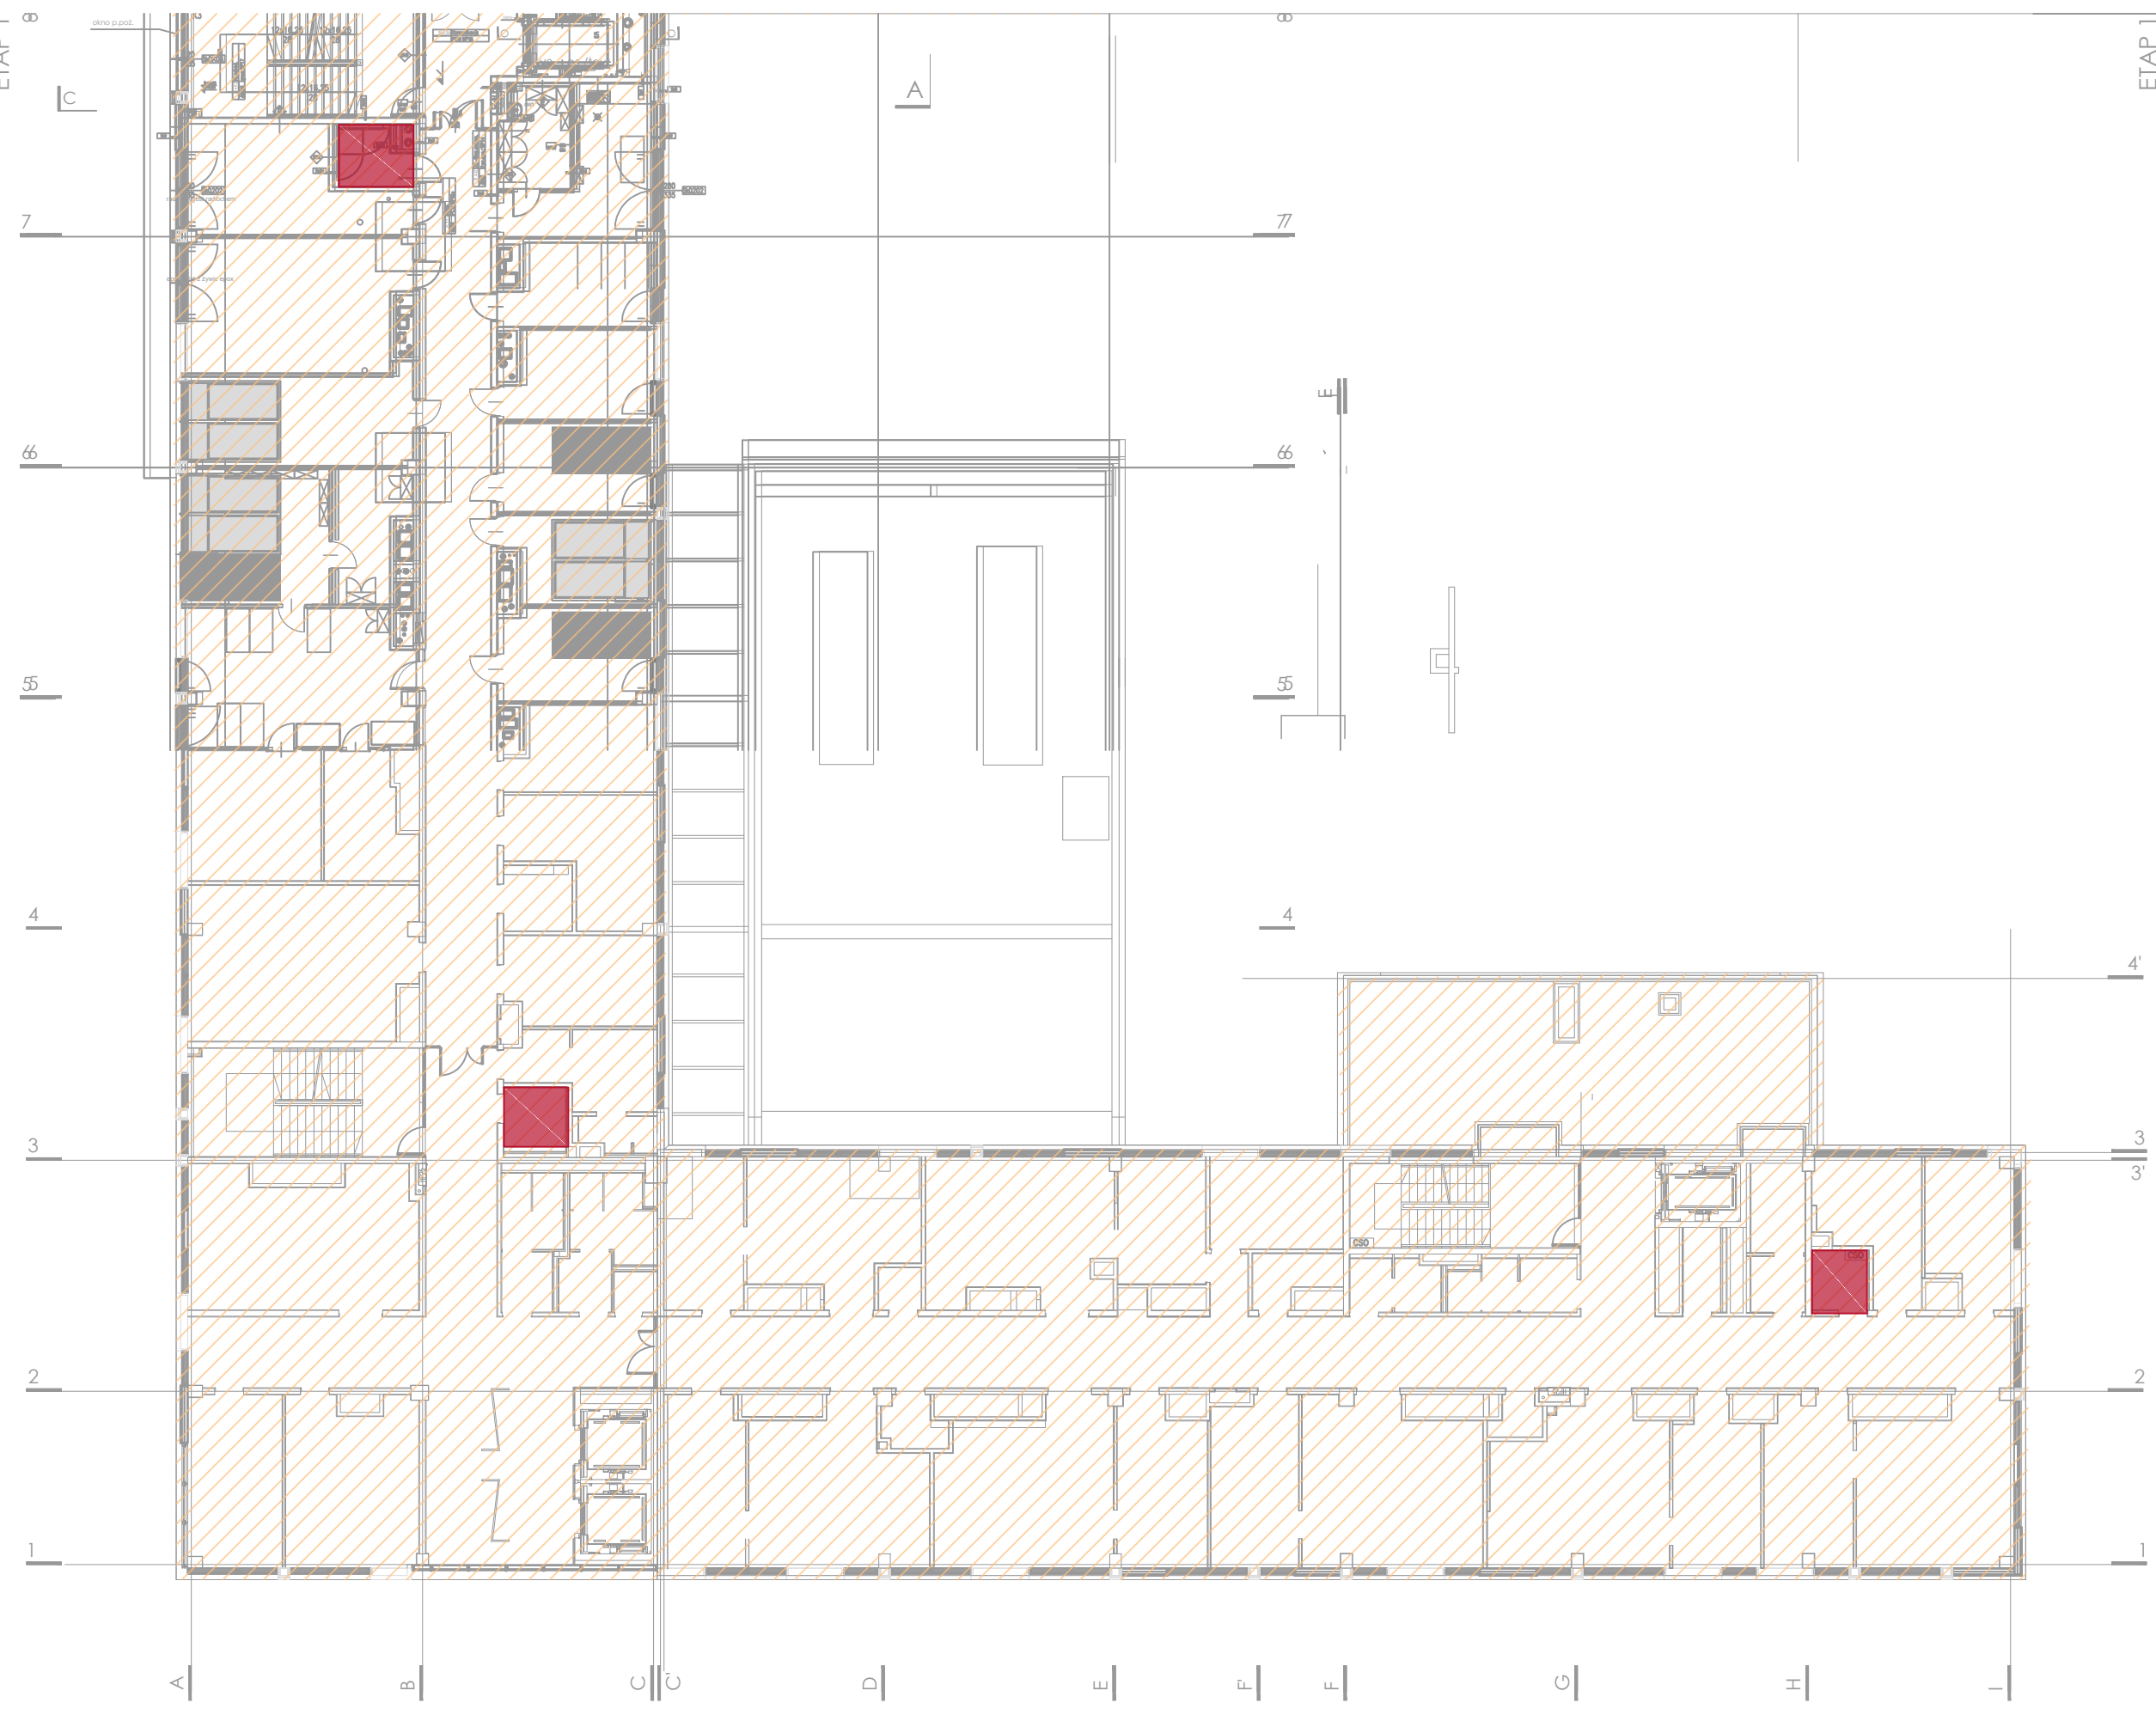


ETAP 1

ETAP 1

poziom 4



LEGENDA

	WYDZIELONE POMIESZCZENIA ELEKTRYCZNE
	STREFA POZAROWAZL III
	STREFA POZAROWAZL III
OBIEKT:	Centrum Nauk Biologiczno Chemicznych CnBCH, Ul. Żwirki i Wigury 101
OPRACOWANIE:	Instrukcja bezpieczeństwa pożarowego
NAZWA RYS.:	Podział budynku na strefy pożarowe
RZUT:	POZIOM 4
OPRACOWAŁ:	mgr inż. Wojciech Sapielak
	CeNT III
	Data: 08.2019r.
	Skala: brak
	Format: brak
	Nr rys.